KOORDINAČNÝ VÝKRES

M 1:1 000

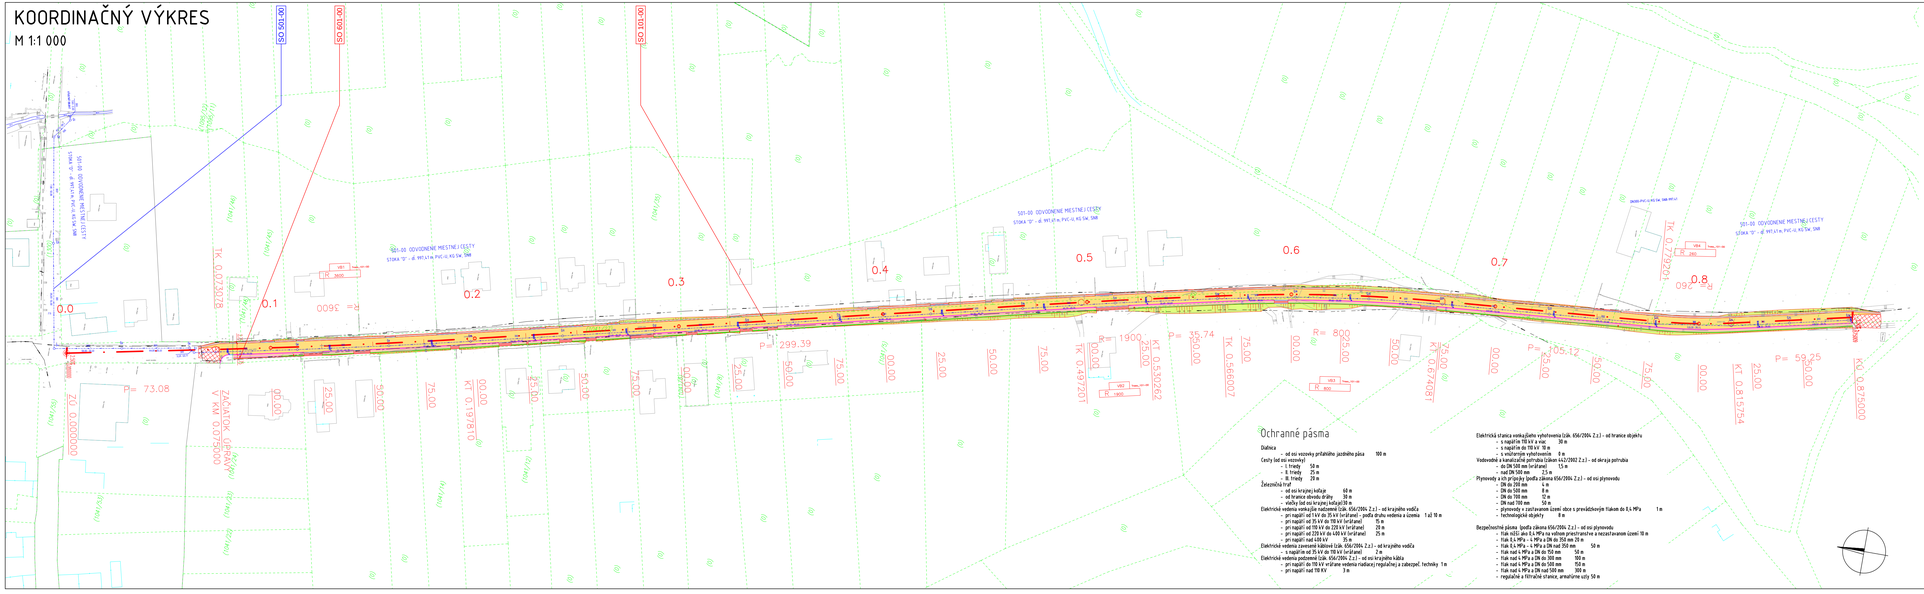

Ochranné pásma

Dálnica
- od osi vozovky prilahlého jazdného pásu 100 m

Cesty (od osi vozovky)
- - I. triedy 50 m
- - II. triedy 25 m
- - III. triedy 20 m

Železničná trať
- - od osi krajnej koľaje 60 m
- - od hranice obvodu stavby 30 m
- - od osi krajnej koľaje (koľaje) 30 m

Elektrické vedenie vonkajšie nadzemné (zák. 656/2004 Z.z.) - od krajného vodiča
- - pri napätí od 1 kV do 35 kV (vrátane) - podľa druhu vedenia a územia 1 až 10 m
- - pri napätí od 35 kV do 110 kV (vrátane) 15 m
- - pri napätí od 110 kV do 220 kV (vrátane) 20 m
- - pri napätí od 220 kV do 400 kV (vrátane) 25 m
- - pri napätí nad 400 kV 35 m

Elektrické vedenie zavesené medzi stĺpmi (zák. 656/2004 Z.z.) - od krajného vodiča
- - pri napätí do 110 kV (vrátane) 2 m

Elektrické vedenie podzemné (zák. 656/2004 Z.z.) - od osi krajného kábla
- - pri napätí do 110 kV v rámci vedenia riadiacej/regulačnej a zabezpeč. techniky 1 m
- - pri napätí nad 110 kV 3 m

Elektrická stanica vonkajšieho vyhotovenia (zák. 656/2004 Z.z.) - od hranice objektu
- - s napätím 110 kV a viac 30 m
- - s napätím do 110 kV 10 m

Vodovodné a kanalizačné potrubia (zákon 442/2002 Z.z.) - od okraja potrubia
- - do DN 500 mm (vrátane) 1,5 m
- - nad DN 500 mm 2,5 m

Plynovody a ich prípojky (podľa zákona 656/2004 Z.z.) - od osi plynovodu
- - DN do 200 mm 4 m
- - DN do 500 mm 8 m
- - DN do 700 mm 12 m
- - DN nad 700 mm 20 m
- - plynovody v zastavanom území obce s prevádzkovým tlakom do 0,4 MPa 1 m
- - technologické objekty 8 m

Bezpečnostné pásma (podľa zákona 656/2004 Z.z.) - od osi plynovodu
- - tlak nižší ako 0,4 MPa na vybrané priestranstvo a nezastavanom území 10 m
- - tlak 0,4 MPa - 4 MPa a DN do 250 mm 20 m
- - tlak 0,4 MPa - 4 MPa a DN nad 250 mm 50 m
- - tlak nad 4 MPa a DN do 100 mm 75 m
- - tlak nad 4 MPa a DN do 500 mm 150 m
- - tlak nad 4 MPa a DN do 500 mm 150 m
- - tlak nad 4 MPa a DN nad 500 mm 300 m
- - regulačné a filtračné stanice, armaturne uzly 50 m

LEGENDA ČIAR

- NAVRHOVANÁ STAVBA
- 101-00 OZNAČENIE STAVEBNÝCH OBJEKTOV
- KATASTRÁLNA HRANICA
- KN - REGISTER C
- KN - REGISTER E

LEGENDA ŠRÁF

- VOZOVKA Z ASFALTOBETÓNU - NOVÁ KONŠTRUKCIA VOZOVKY
- PRAVOSTRANNÝ CHODNÍK
- KONŠTRUKCIA VJAZDU
- KRAJNICA
- SVAHOVANÉ NÁSYP
- SVAHOVANÉ VÝKOP
- FRÉZOVANÉ VOZOVKY

LEGENDA EXISTUJÚCICH INŽ. SIETÍ

- PLYNOVOD STL
- VEDENIE VN
- VEDENIE NN
- VEREJNÉ OSVETLENIE
- SLABOPRÚDOVÉ KÁBLE
- VODOVOD
- DAŽĎOVÁ KANALIZÁCIA
- SPLAŠKOVÁ KANALIZÁCIA

LEGENDA NAVRHOVANÝCH INŽ. SIETÍ

- DAŽĎOVÁ KANALIZÁCIA
- SVETLOLA 50W

ZOZNAM STAVEBNÝCH OBJEKTOV

SO 101-00	REKONŠTRUKCIA MK V SÚBEHU S CHODNÍKOM "CESTA NAD KOSTOLOM"
SO 501-00	ODVODNENIE MESTNEJ CESTY
SO 601-00	REKONŠTRUKCIA VEREJNÉHO OSVETLENIA

ZHOTOVITEĽ:

MDE

dubravsky.marian@gmail.com
Hlavná ulica 51/34
053 05 Granč-Petrovce

SÚRADNICOVÝ SYSTÉM: S-JTSK
VÝŠKOVÝ SYSTÉM: Bpv
KÚ: STOŽOK

D.6

VYPRACOVAL: Ing. Pavel Kollár	ZODP. PROJEKTANT: Ing. Marián Dubravský, PhD.	HL. INŽ. PROJEKTU: Ing. Marián Dubravský, PhD.
KONTROLOVAL: Ing. Marián Dubravský, PhD.	OKRES SIDLISKO STAVBY: k.ú. Stožok, okres Detva	
OBJEDNÁVATEĽ: Obec Stožok, Stožok č. 47, 962 12		

STAVBA: Rekonštrukcia MK v súbehu s chodníkom "Cesta nad kostolom"	STUPEŇ: DSPRS	FORMÁT: 6xA4
	DÁTUM: 07/2024	ČÍSLO ZAKÁZKY: MDE/031/24
	MIERKA: 1:1000	ČÍSLO PLÁNU: MDE/031/24
ČASŤ STAVBY: KOORDINAČNÝ VÝKRES	Z VÝKRESU: D.6	ČÍSLO PRÍLOHY: