


DVOJKRÍDLOVÁ BRÁNA 6000/2000 MM 1 KUS

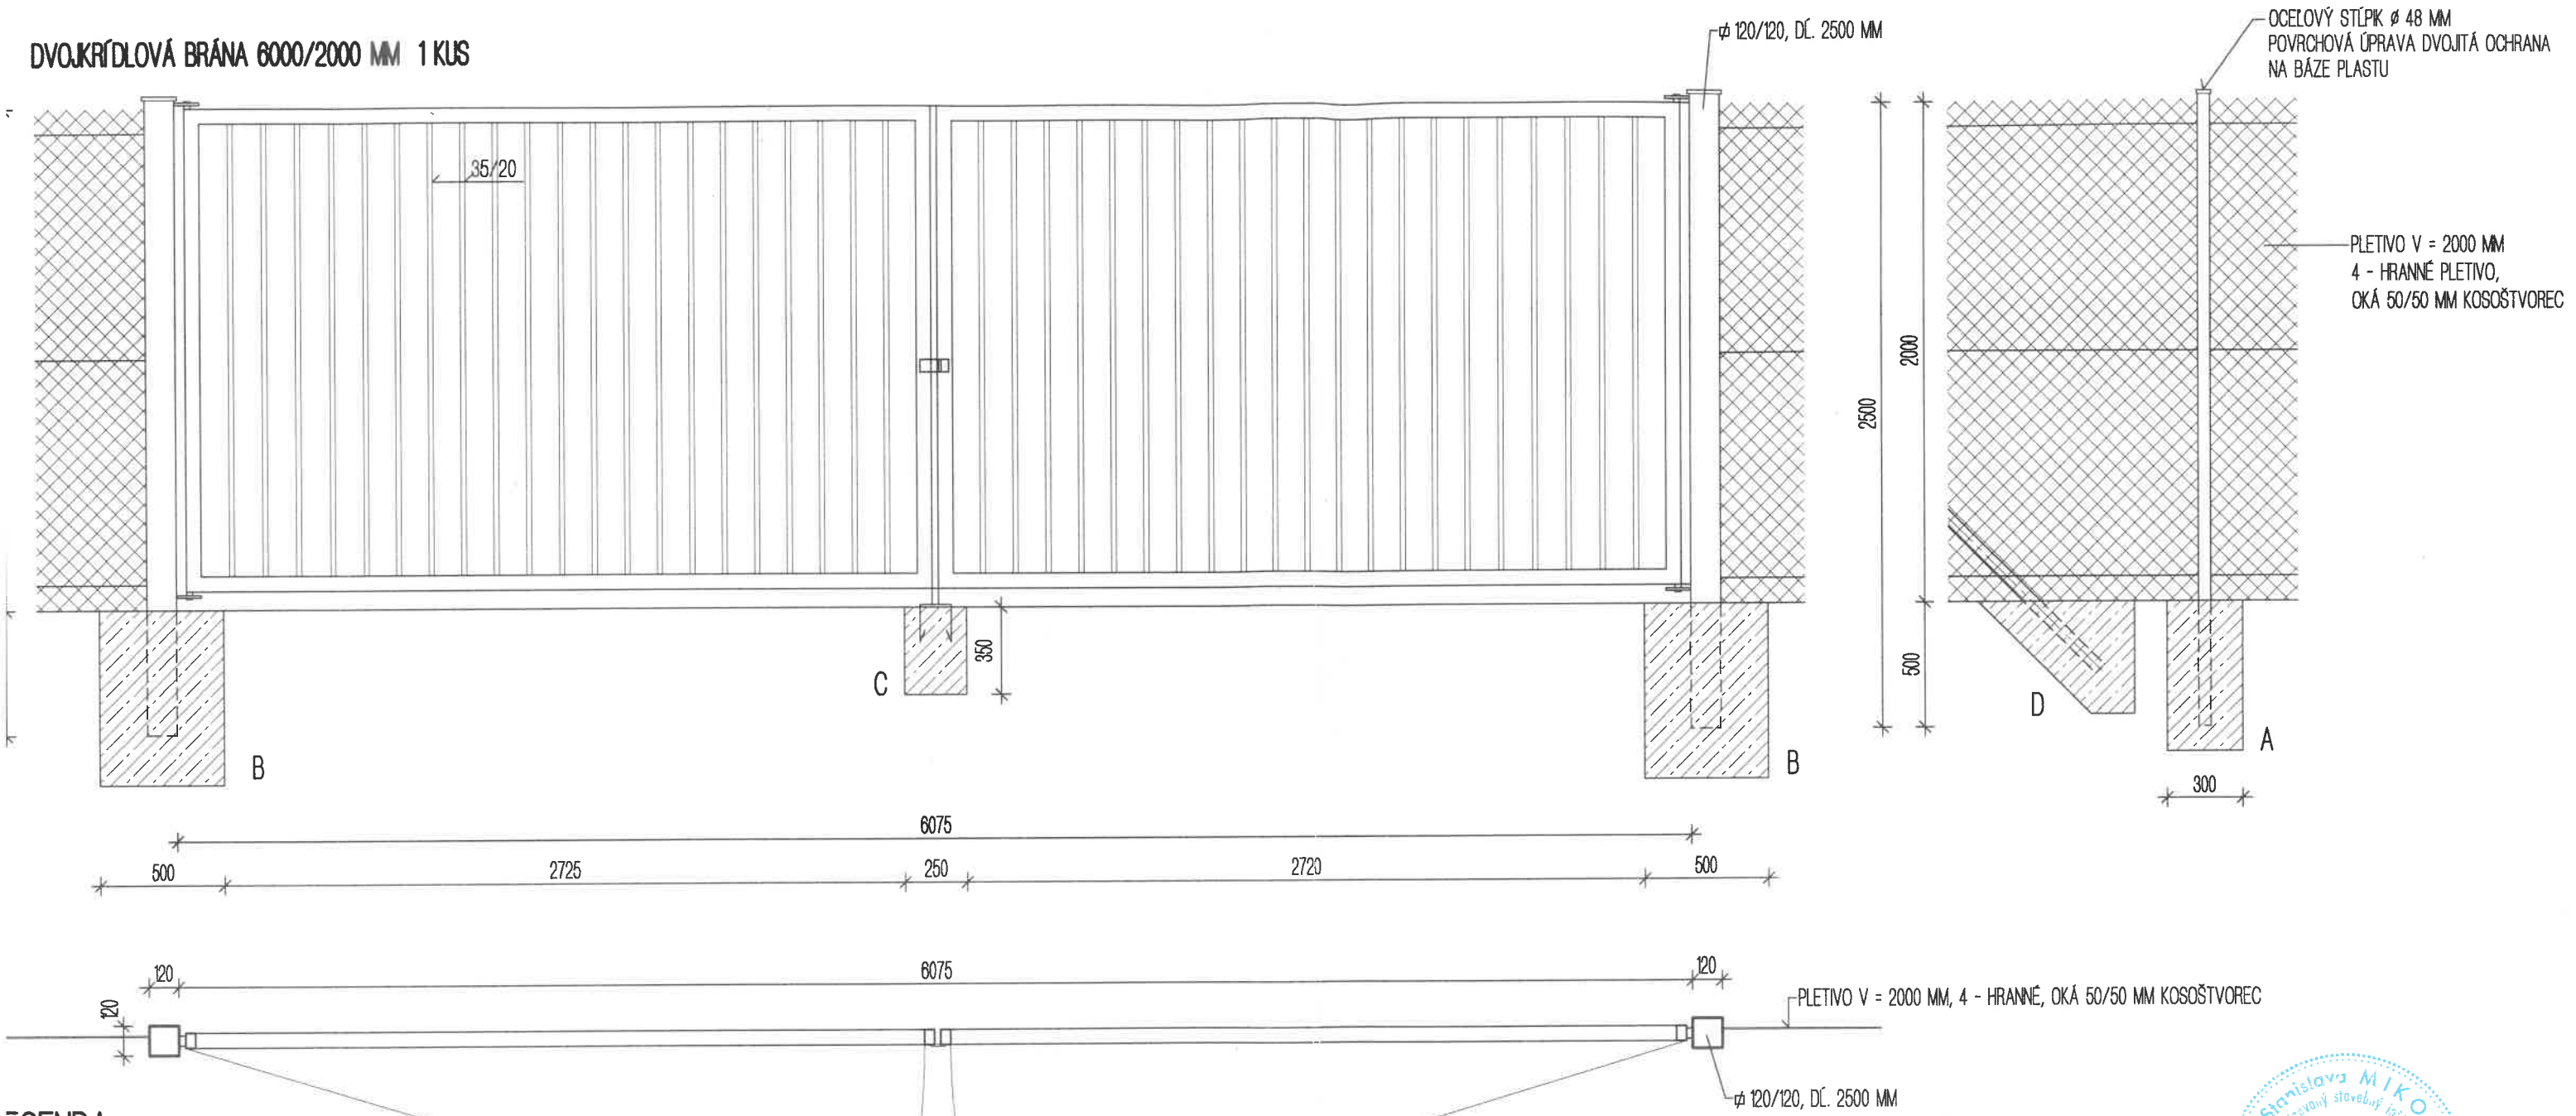

LEGENDA
OPLOTENIE

PLETIVO - TRADIČNÉ OPLOTENIE,
4 - HRANÉ PLETIVO, OKÁ 50/50 MM KOSOŠTVOREC,
POVRCHOVÁ ÚPRAVA VYSOKOPRILNAVÝ PLAST NA POZINKOVANEJ OCELI, Ø DRÔTU 2,4 MM,
VÝŠKA 2,0 MM, FARBA ZELENÁ, DĚLKA OPLOTENIA 144,00 M
STĚPÍK ŠTANDARD, PRIEMER STĚPÍKA 48 MM, DĚLKA 2,50 M, POVRCHOVÁ ÚPRAVA
VZPERA ŠTANDARD, PRIEMER 48 MM, DĚLKA 2,50 M, POVRCHOVÁ ÚPRAVA
DVOJITÁ POVRCHOVÁ OCHRANA NA BÁZE PLASTU, FARBA ZELENÁ, POČET STĚPÍKOV 60 KUSOV
2 VZPERY V ROHOCH, 1 VZPERA PRI KAŽDOM 4 - 5 STĚPÍKU
PRÍSLUŠENSTVO OPLOTENIA : NAPÍNÁK A ŠPONOVAČÍ DRÔT, VIAZACÍ DRÔT, SPINKY GF1,
ŠPONOVAČIE KLIESTE, PRÍSLUŠENSTVO PRE VZPERU

ÁKLADY

ÁKLADY OPLOTENIA SÚ NAVRHNUTÉ Z BETÓNU C 16/20
ZÁKLAD POD STĚPÍKY OPLOTENIA 300/300, HĚL. 600 MM, POČET 60 KUSOV
ZÁKLAD POD STĚPÍKY DVOJKRÍDLOVEJ BRÁNY 500/500, HĚL. 700 MM, POČET 2 KUSY
ZÁKLAD POD STREDNÝ UZÁVER DVOJKRÍDLOVEJ BRÁNY 250/250, HĚL. 350 MM, POČET 1 KUS
ZÁKLAD POD VZPERY 300/300, HĚL. 450 MM, POČET 18 KUSOV

BRÁNA DVOJKRÍDLOVÁ

- DVOJKRÍDLOVÁ BRÁNA 6000 x 2000 MM, POVRCHOVÁ ÚPRAVA EPOXIZINOK + POLYESTER, FARBA ZELENÁ RAL 6005,
STĚPÍKY BRÁNY TENKOSTENNÝ UZATVORENÝ PROFIL 120/120 MM, DĚLKA 2,50 M, 2 KUSY,
RÁM BRÁNY UZATVORENÝ TENKOSTENNÝ PROFIL 60/60 MM S VÝPLŇOU JOKEL 35/20 MM
BRÁNA BUDE UZAMYKATELNÁ S VISIACIM ZÁMKOM

OBEC VÍGEAŠ	
Číslo	V. 2018.11911/SP/AP
Schvaľuje za podmienok uvedených v zľúčenom územnom a stavebnom rozhodnutí vo Vigraši dňa 24.04.2018	
Referent:	Starosta:



Investor OBEC STOŽOK STOŽOK 47 962 12 DETVA		 ING. STANISLAVA MIKOVÁ PROJEKTOVANIE POZEMNÝCH STAVIEB, INŽINIERKA A INVESTORSKÁ ČINNOSŤ		
Názov zákazky a výkresu ZBERNÝ DVOR STOŽOK SO 03 OPLOTENIE PÔDORYS, POHLADY ARCHITEKTONICKO - STAVEBNÉ RIEŠENIE			Stupeň DSP A DRS	
			Merítko 1:25	
Ved. proj.	Hl. Ing. proj. ING. MIKOVÁ	Dátum 03.18	Číslo zákazky	Výkr.č. 03